

Схема расположения земельного участка или земельных участков на кадастровом плане территории

Утверждена

(наименование документа об утверждении, включая наименования

органов государственной власти или органов местного

самоуправления, принявших решение об утверждении схемы

или подписавших соглашение о перераспределении земельных участков)


от №

Система координат: МСК-69, зона 2

Условный номер земельного участка

Площадь земельного участка 3063м²

Обозначение характерных точек границы	Координаты, м	
	X	Y
1	2	3
н1	268409,85	2319355,93
н2	268373,79	2319403,28
н3	268354,03	2319385,54
н4	268349,92	2319381,86
н5	268338,63	2319367,86
н6	268336,33	2319365,71
н7	268372,69	2319324,06
н8	268394,26	2319337,06
н1	268409,85	2319355,93

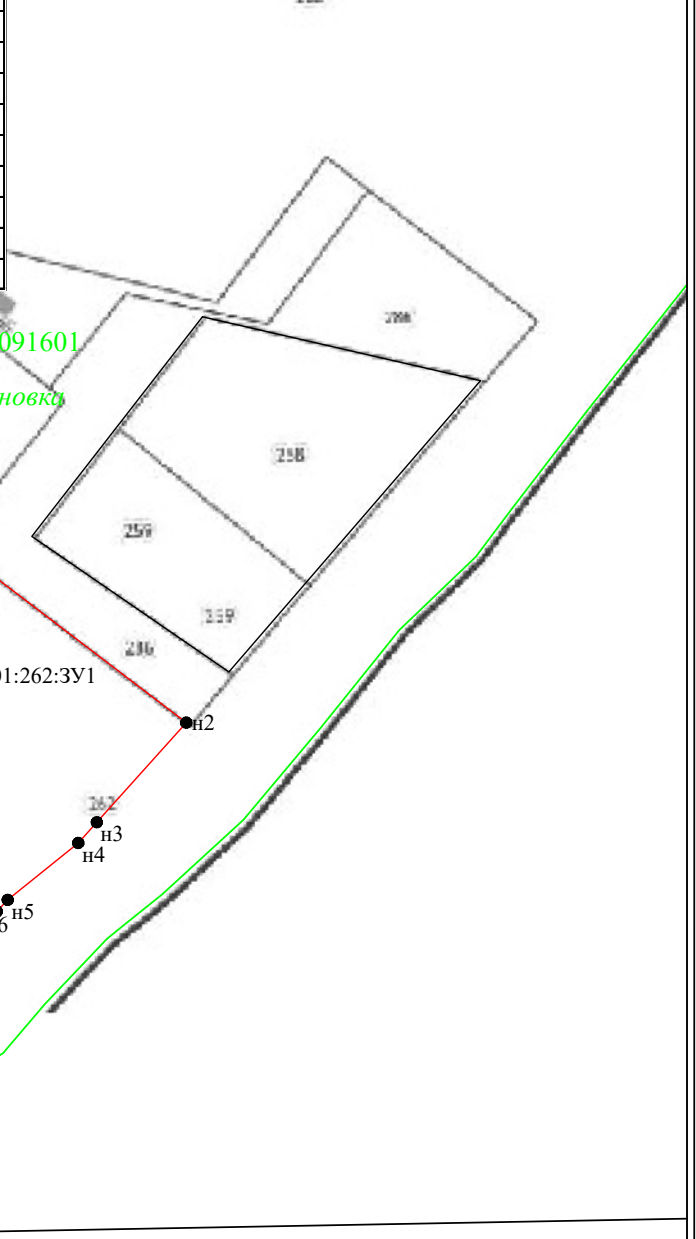

Масштаб 1:1500

Условные обозначения:

● н1 - характерная точка границы

— (red) - вновь образованная часть границы

69:15:0091601:262:3У1 - условный номер земельного участка

— (green) - граница кадастрового деления

— (black) - существующая часть границы

:262 - кадастровый номер существующего земельного участка

69:15:0091601 - обозначение кадастрового квартала

д. Осиновка - наименование населенного пункта